

Утверждена**Постановление**

(наименование документа об утверждении, включая наименования

администрации муниципального округа

органов государственной власти или органов местного

город Партизанск

самоуправления, принявших решение об утверждении схемы

Приморского края

или подписавших соглашение о перераспределении земельных участков)

от 16 мая 2015.

№ 750-ка

**Схема расположения земельного участка или земельных участков
на кадастровом плане территории****Условный номер земельного участка**

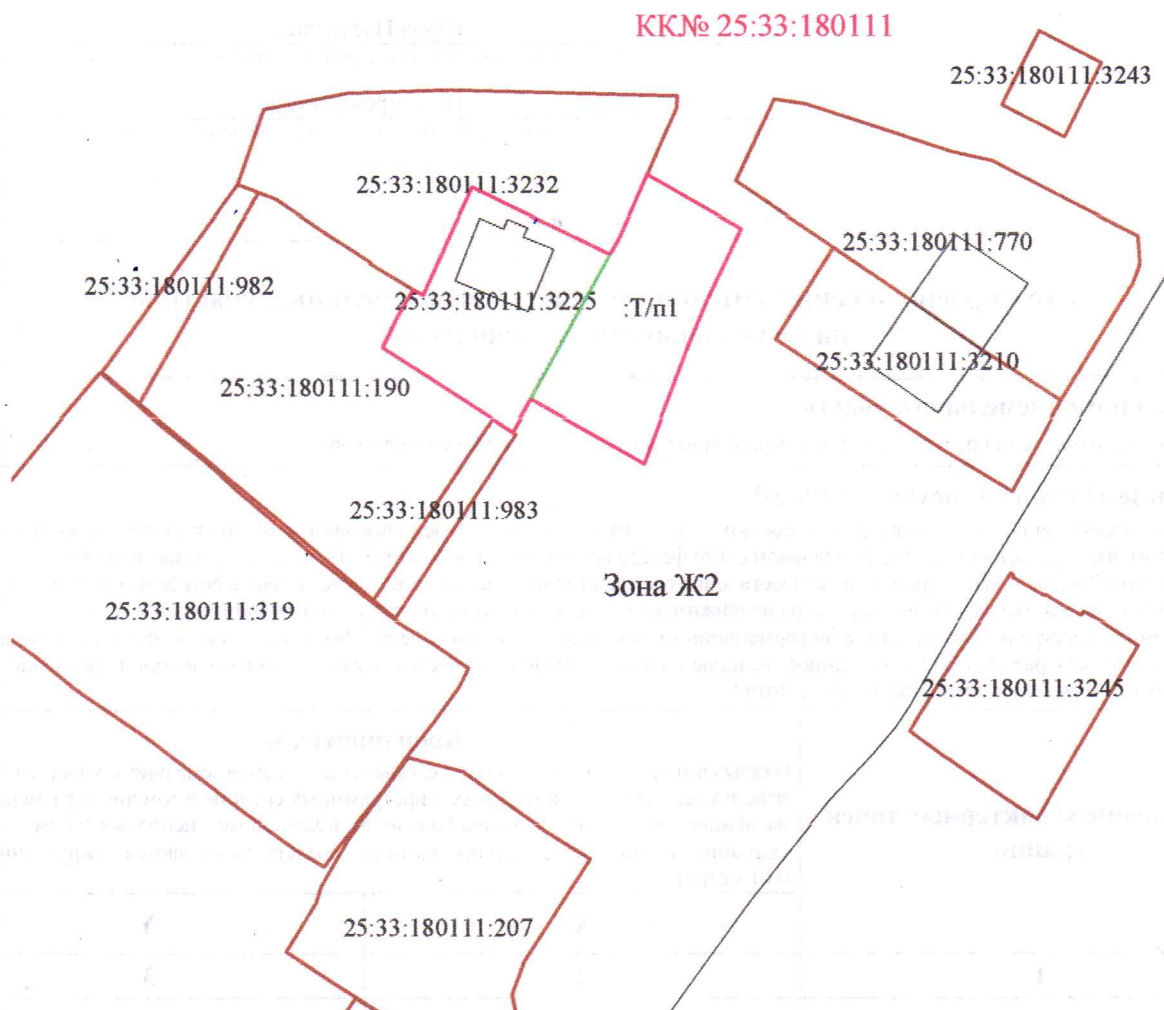
(указывается в случае, если предусматривается образование двух и более земельных участков)

Площадь земельного участка - 1196 м²

(указывается проектная площадь образуемого земельного участка, вычисленная с использованием технологических и программных средств, в том числе размещенных на официальном сайте федерального органа исполнительной власти, уполномоченного Правительством Российской Федерации на осуществление государственного кадастрового учета, государственной регистрации прав, ведение Единого государственного реестра недвижимости и предоставление сведений, содержащихся в Едином государственном реестре недвижимости, в информационно-телекоммуникационной сети "Интернет" (далее - официальный сайт), с округлением до 1 квадратного метра. Указанное значение площади земельного участка может быть уточнено при проведении кадастровых работ не более чем на десять процентов)

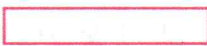
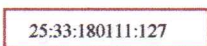
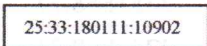
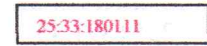
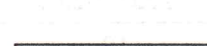
Обозначение характерных точек границ	Координаты, м	
	(указываются в случае подготовки схемы расположения земельного участка с использованием технологических и программных средств, в том числе размещенных на официальном сайте. Значения координат, полученные с использованием указанных технологических и программных средств, указываются с округлением до 0,01 метра)	
	X	Y
1	2	3
1	360665.43	2251910.29
2	360655.36	2251905.41
3	360648.74	2251902.66
4	360631.81	2251896.28
5	360641.07	2251880.04
6	360636.36	2251877.45
7	360638.29	2251874.46
8	360648.46	2251858.77
9	360652.76	2251860.81
10	360656.67	2251863.17
11	360655.90	2251864.65
12	360671.36	2251871.61
13	360661.79	2251891.45
14	360664.00	2251892.67
15	360673.29	2251896.80
1	360665.43	2251910.29

Адрес (местоположение) Местоположение установлено относительно ориентира, расположенного в границах участка. Ориентир жилой дом. Почтовый адрес ориентира: Приморский край, муниципальный округ город Партизанск, г. Партизанск, ул.Постовая, д.11а



Система координат: МСК25, зона 2

Условные обозначения:
Масштаб 1:1000

-  - граница образуемого земельного участка, вновь образованная в результате перераспределения
-  - граница и кадастровый номер земельного участка, стоящего на ГКУ
-  - граница и кадастровый номер здания, сооружения, стоящего на ГКУ
-  - граница кадастрового квартала
-  - контур объекта недвижимости
-  - обозначение кадастрового квартала
-  - обозначение территориальной зоны
-  - обозначение исходного земельного участка, прекращающегося существования
-  - обозначение части земель, находящихся в государственной или муниципальной собственности, включаемой в состав образуемого участка
-  - граница исходного участка, прекращающего свое существование